

B type


3 LDK+WIC+N

住居専有面積

75.85m² (約22.94坪)

※個別宅配ボックス面積0.33m²含む

バルコニー面積 / 12.16m² (約3.67坪)
アルコープ面積 / 2.72m² (約0.82坪)

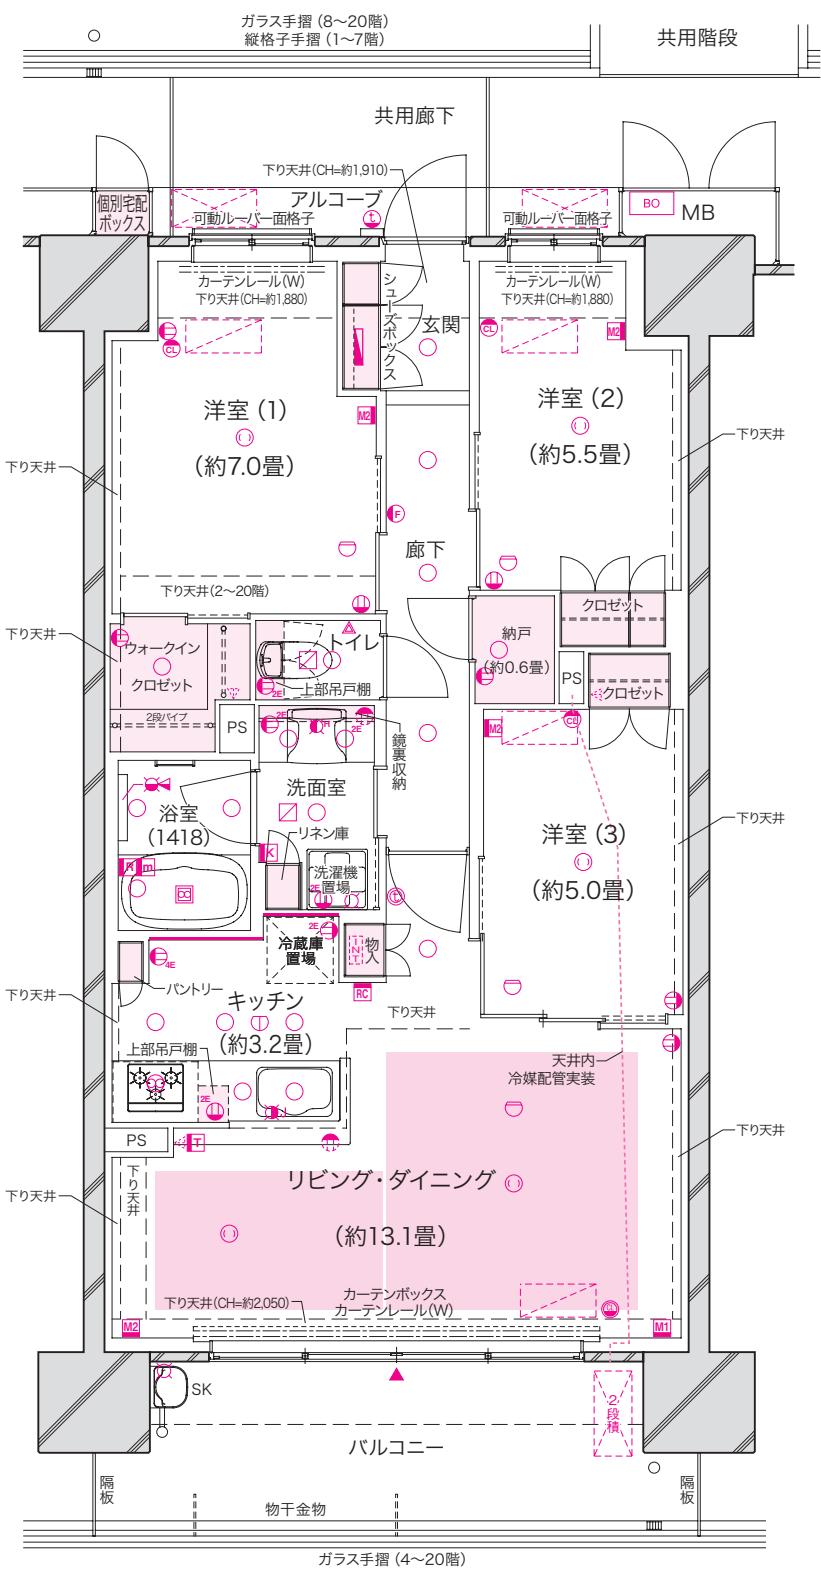

■ 2・3階部分図

