

C type

3LDK+WIC


住居専有面積

70.48m² (約21.32坪)


※個別宅配ボックス面積0.33㎡含む

バルコニー面積 / 11.59㎡ (約3.50坪)

アルコーブ面積 / 2.55㎡ (約0.77坪)

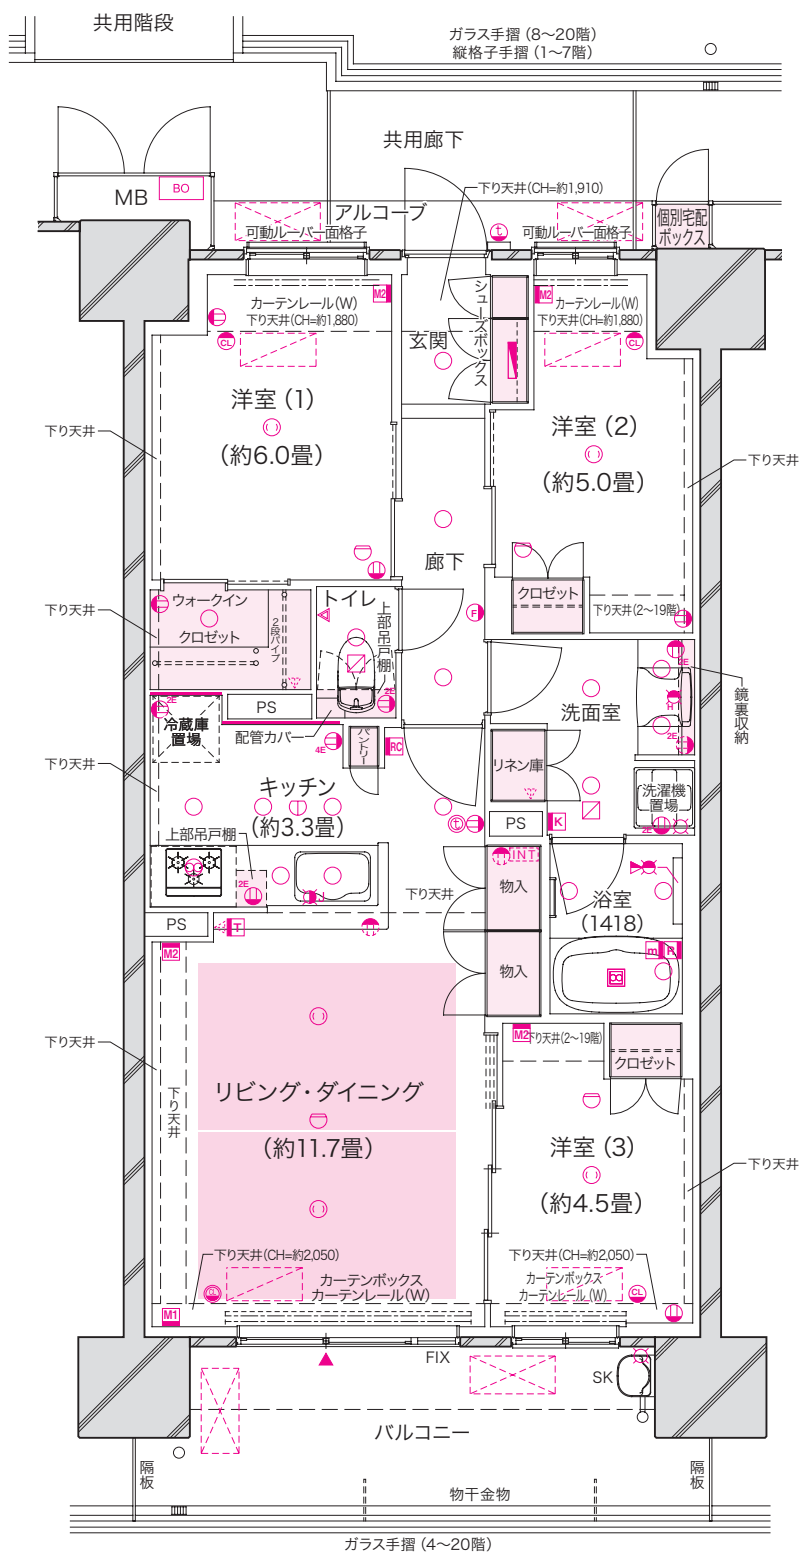

■ 20 階部分図

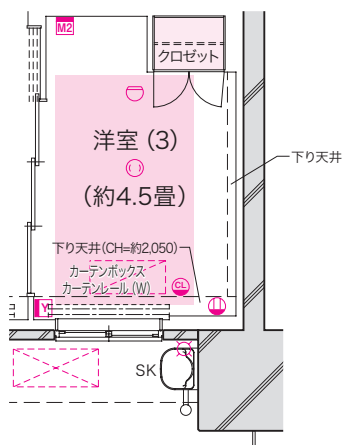

■ 2・3 階部分図

