

E type

2LDK+2WIC+N+SIC



住居専有面積

60.72m² (約18.36坪)

※個別宅配ボックス面積0.33m²含む

バルコニー面積 / 10.26m² (約3.10坪)

アルコープ面積 / 3.88m² (約1.17坪)

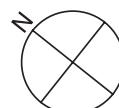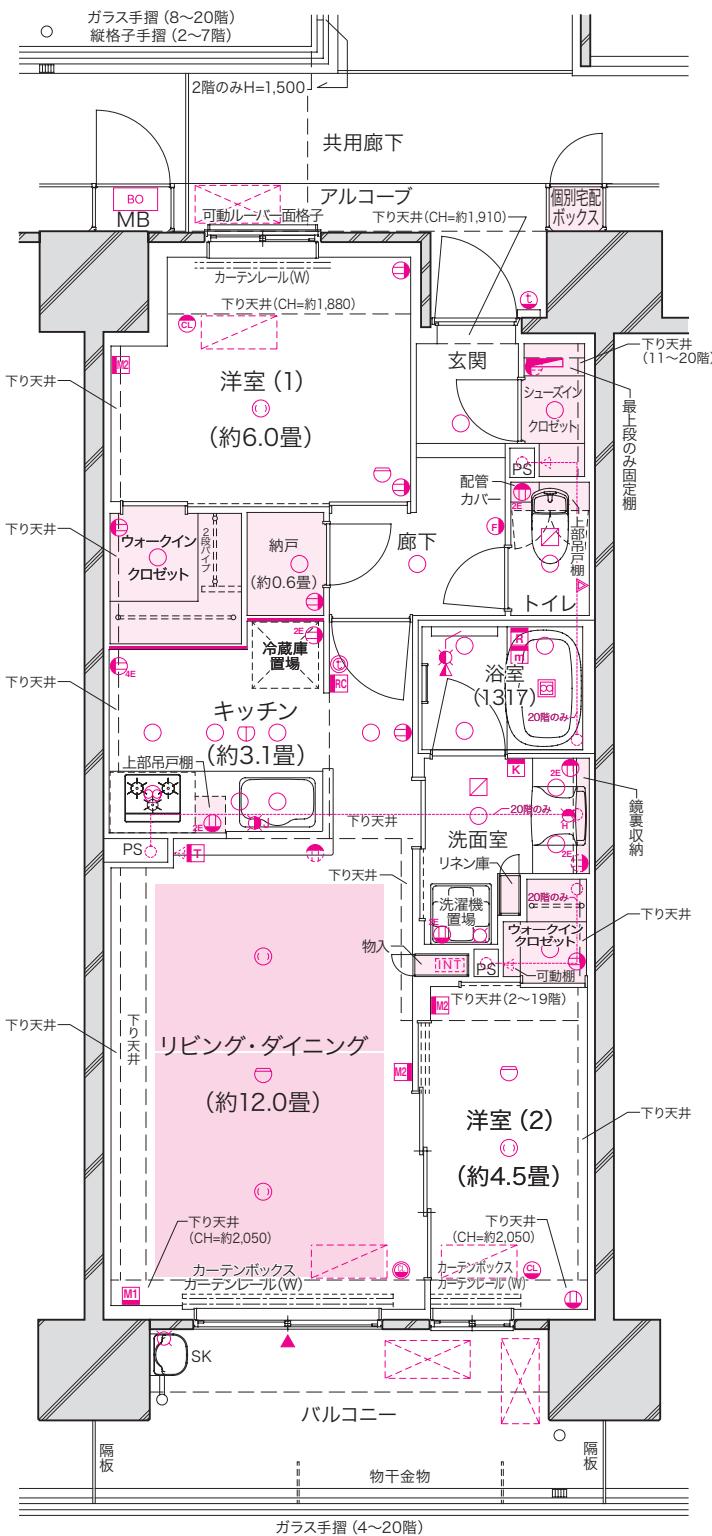

■ 2・3階部分図

