

# F type

2LDK+2WIC+N+SIC



住居専有面積

**60.72m<sup>2</sup>**(約18.36坪)

\*別個宅配ボックス面積0.33m<sup>2</sup>含む

バルコニー面積 / 10.26m<sup>2</sup>(約3.10坪)

アルコープ面積 / 3.88m<sup>2</sup>(約1.17坪)

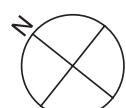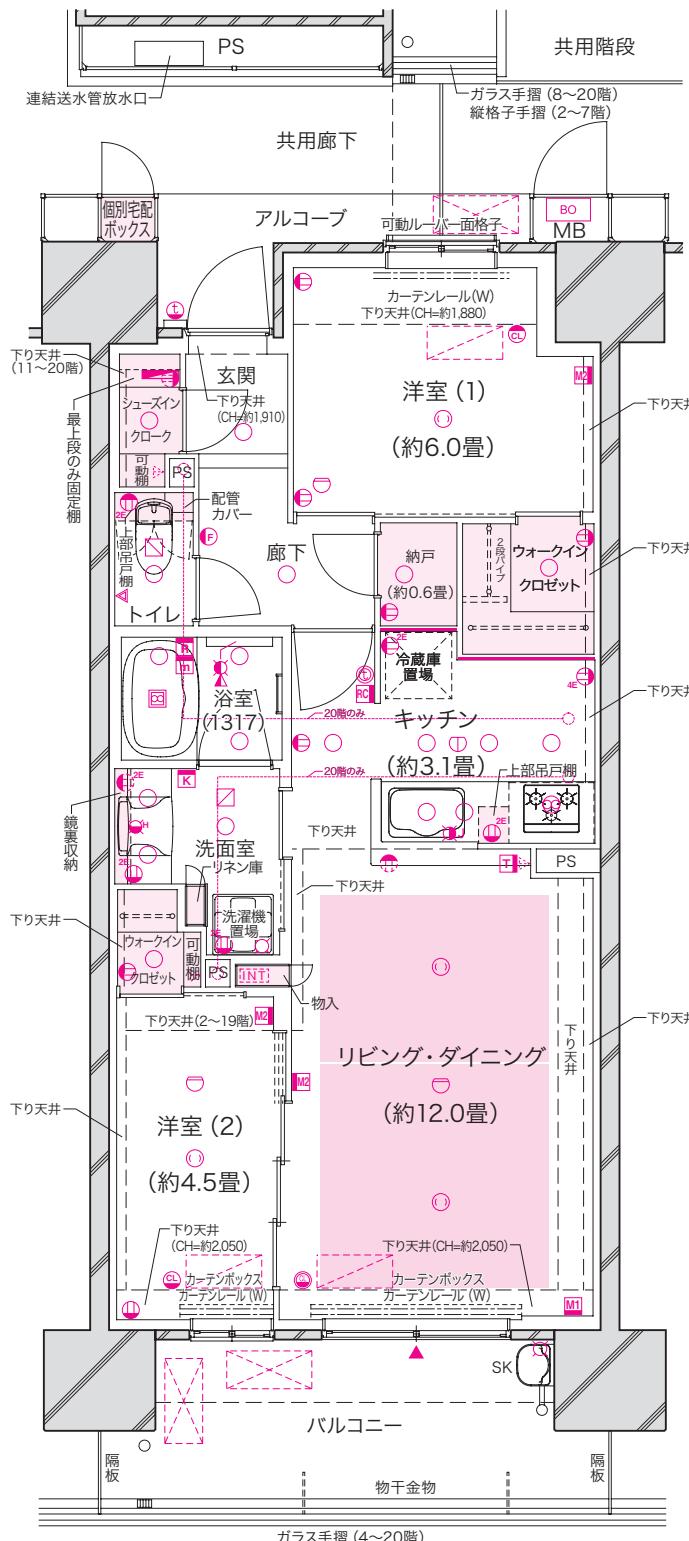

■ 2・3 階部分図

