

I type

3LDK+2WIC

住居専有面積

70.48㎡(約21.32坪)


※個別宅配ボックス面積0.33㎡含む

バルコニー面積／ 11.59㎡(約3.50坪) [3～17階]



14.09㎡(約4.26坪) [2階]

アルコーブ面積／ 2.55㎡(約0.77坪)


■ 17 階部分図

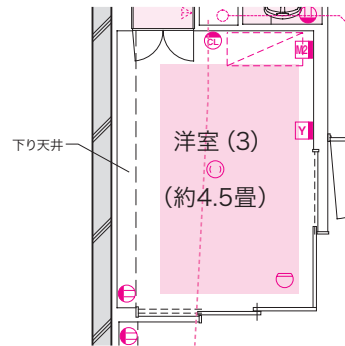

■ 2 階部分図

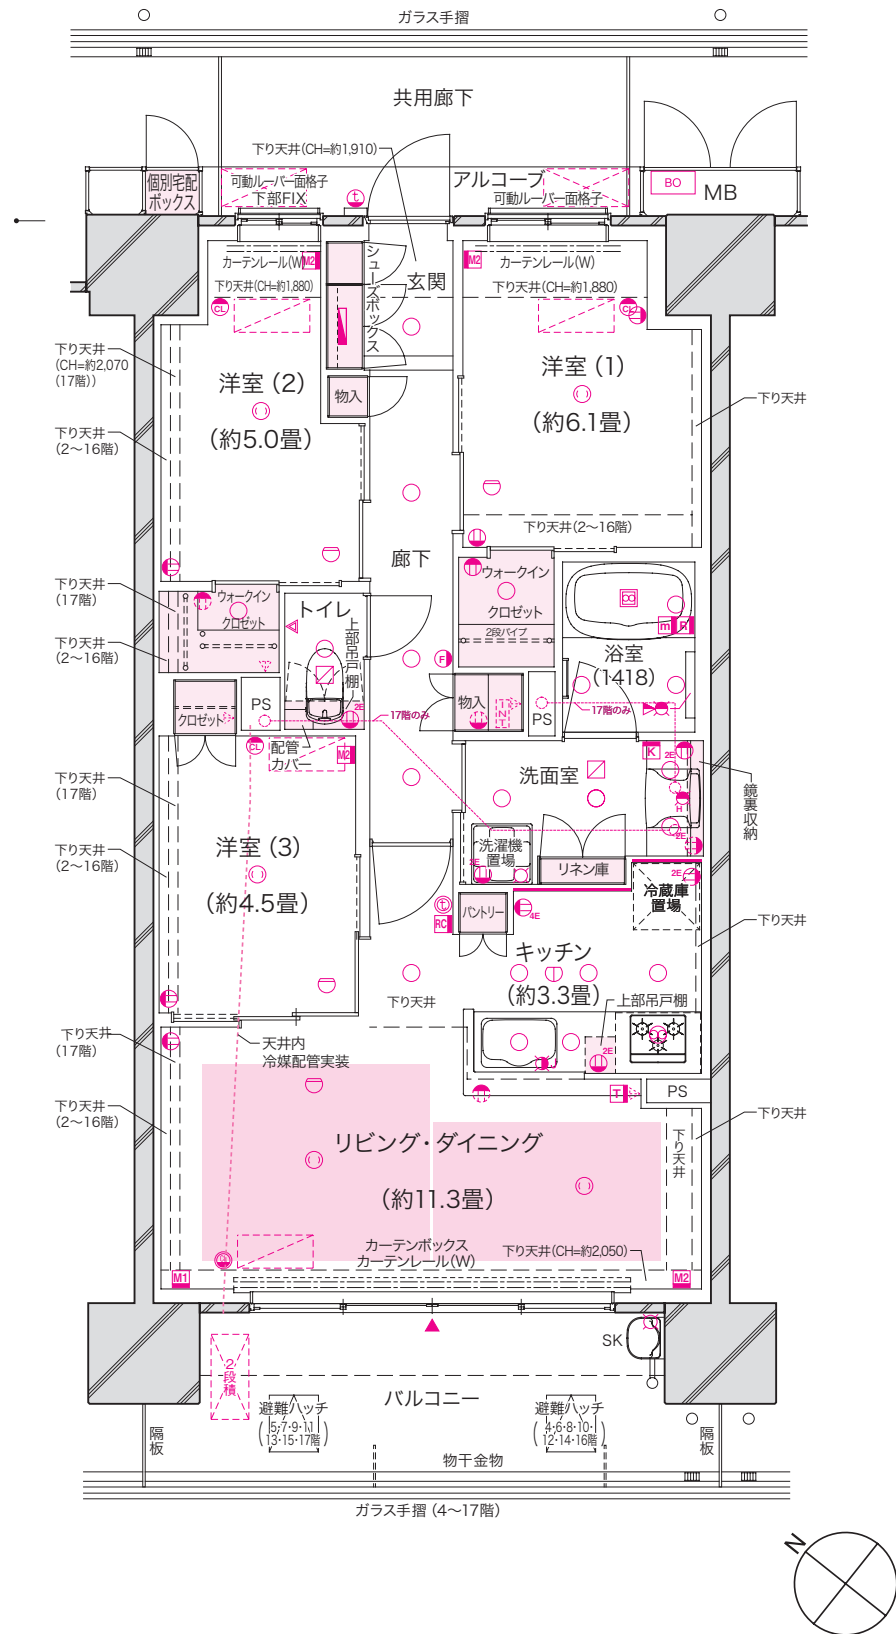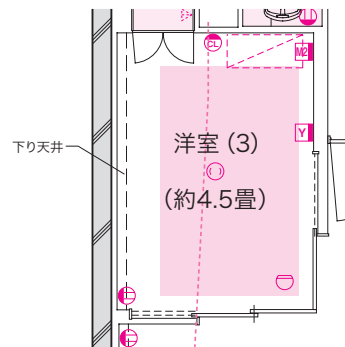

■ 3 階部分図

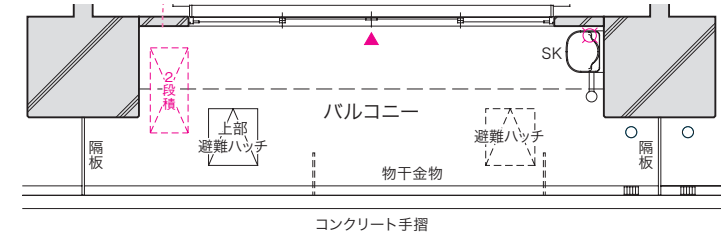

■ 2 階部分図

