

J type

4LDK+WIC+N

住居専有面積



80.88m²(約24.46坪)

※個別宅配ボックス面積0.38m²含む

バルコニー面積 / 17.29m²(約5.23坪)

サービスバルコニー面積 / 5.81m²(約1.75坪)

アルコープ面積 / 1.54m²(約0.46坪)

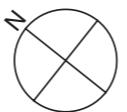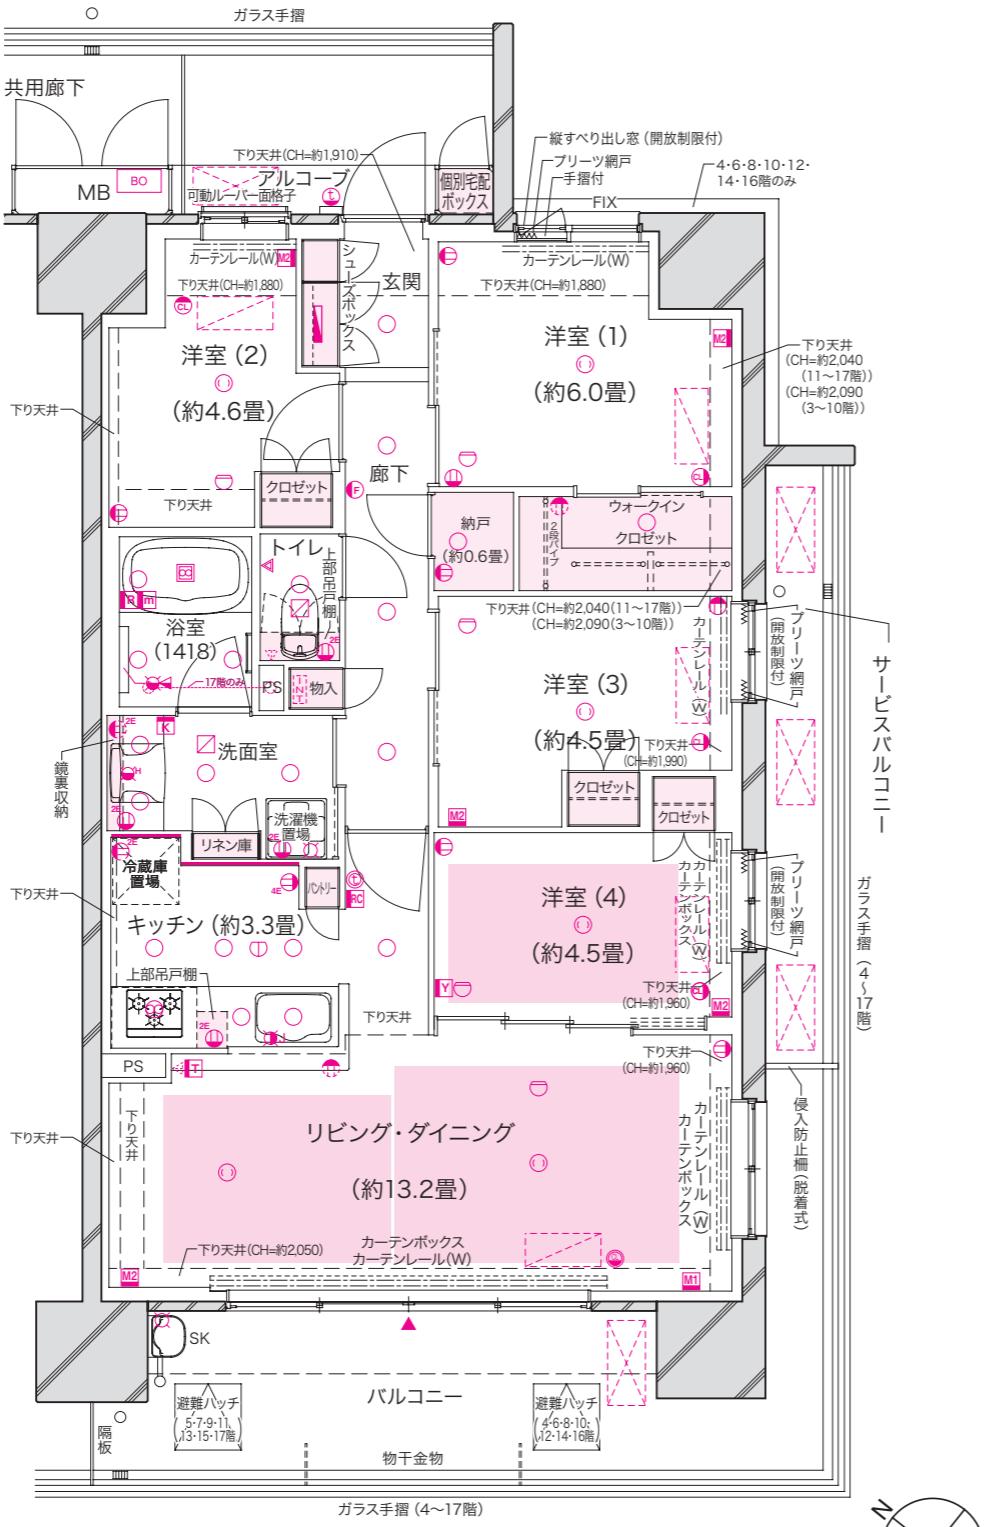

■ 3階部分図

