

# M type

## 4LDK+WIC


住居専有面積

**80.62m<sup>2</sup>** (約24.38坪)

※個別宅配ボックス面積0.38m<sup>2</sup>含む

バルコニー面積 / 11.59m<sup>2</sup> (約3.50坪)

アルコープ面積 / 2.88m<sup>2</sup> (約0.87坪)

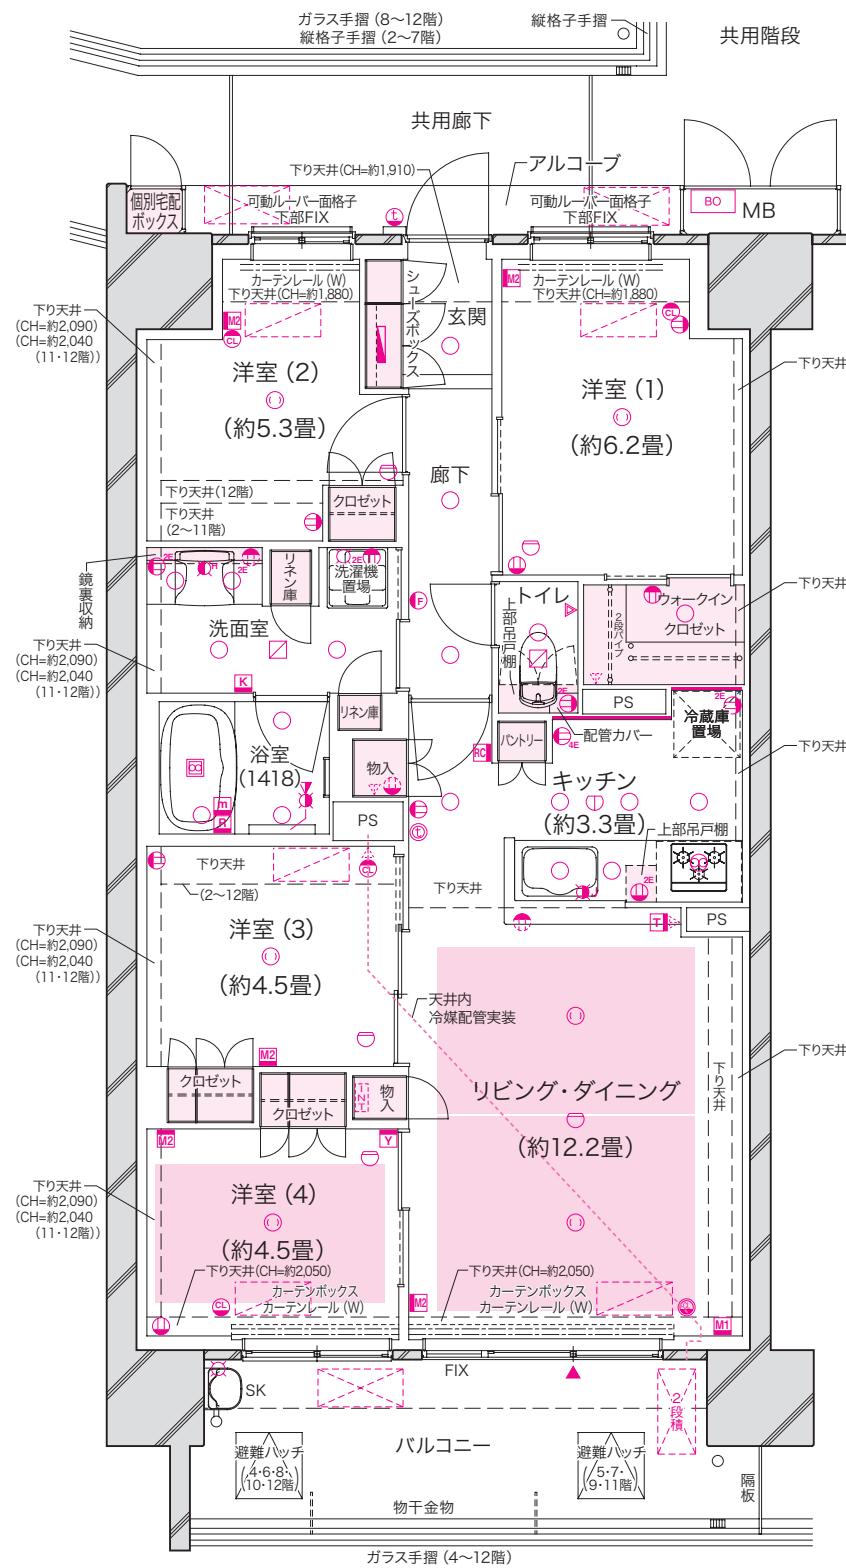

■ 2・3階部分図

