

O type

3LDK+WIC

住居専有面積



72.31m² (約21.87坪)

※個別宅配ボックス面積0.33㎡含む

バルコニー面積 / 11.59㎡ (約3.50坪)

アルコーブ面積 / 2.55㎡ (約0.77坪)

■ 2 階部分図

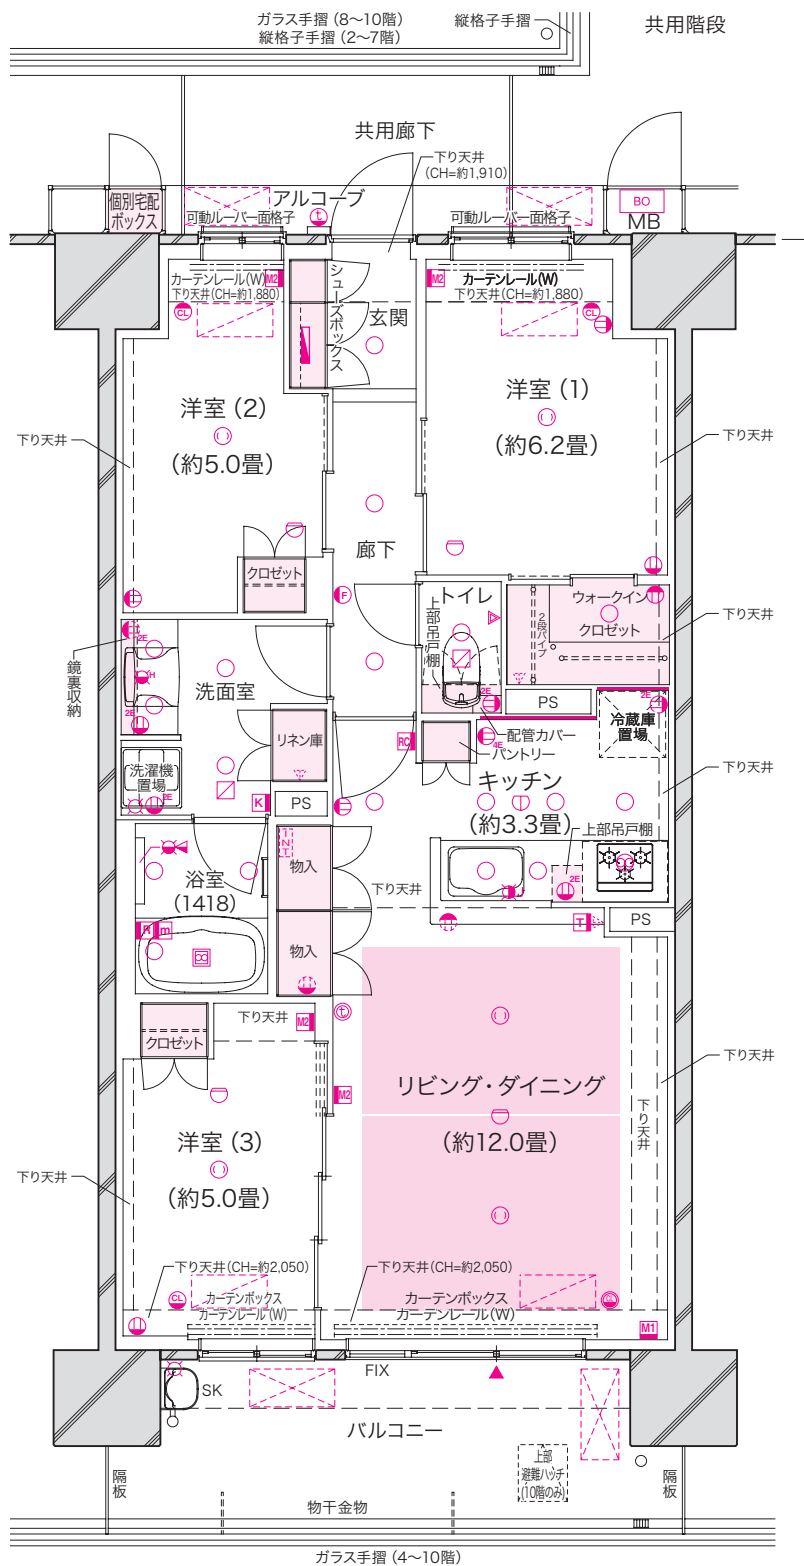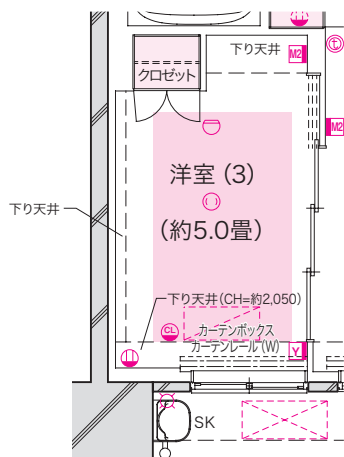

■ 2・3 階部分図

