

P type

2LDK+WIC+N

住居専有面積


60.34m²(約18.25坪)

※個別宅配ボックス面積0.33㎡含む



バルコニー面積／ 9.88㎡(約2.98坪)

アルコーブ面積／ 3.34㎡(約1.01坪)

■ 8 階部分図

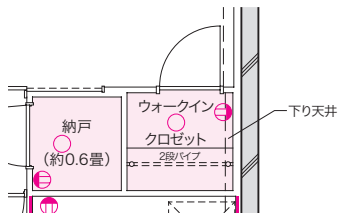

■ 2 階部分図

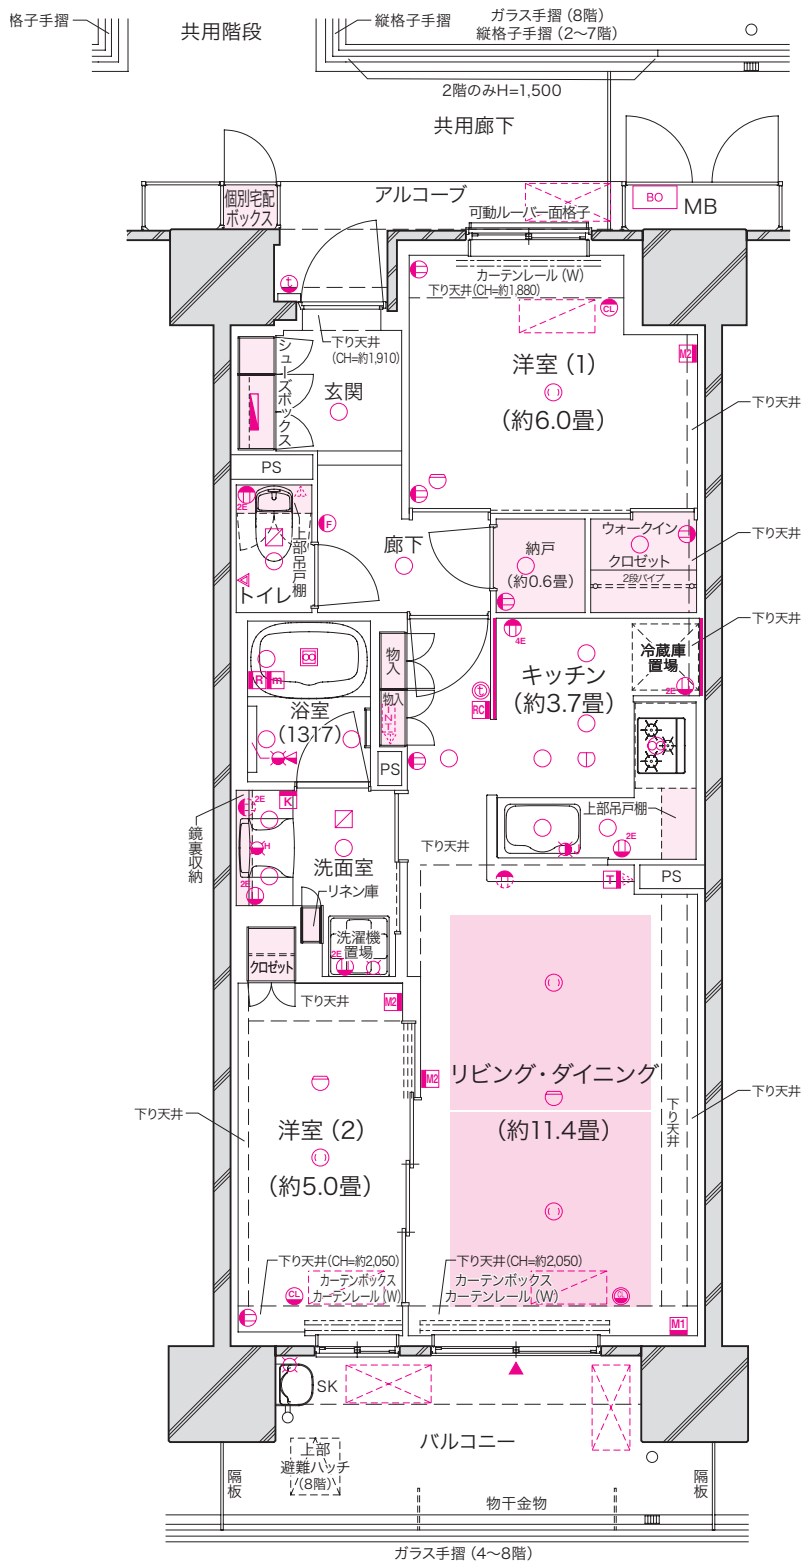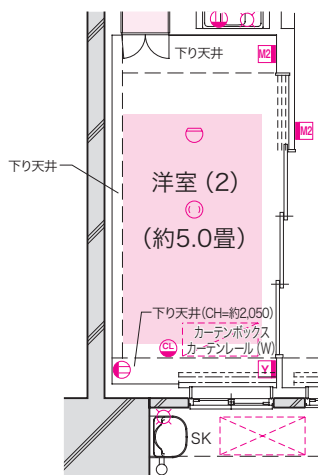

■ 2・3 階部分図

