

Q type

3LDK+WIC+N

住居専有面積



75.85m² (約22.94坪)

*個別宅配ボックス面積0.33m²含む

バルコニー面積 / 12.16m² (約3.67坪)

アルコープ面積 / 2.78m² (約0.84坪)

■ 2階部分図

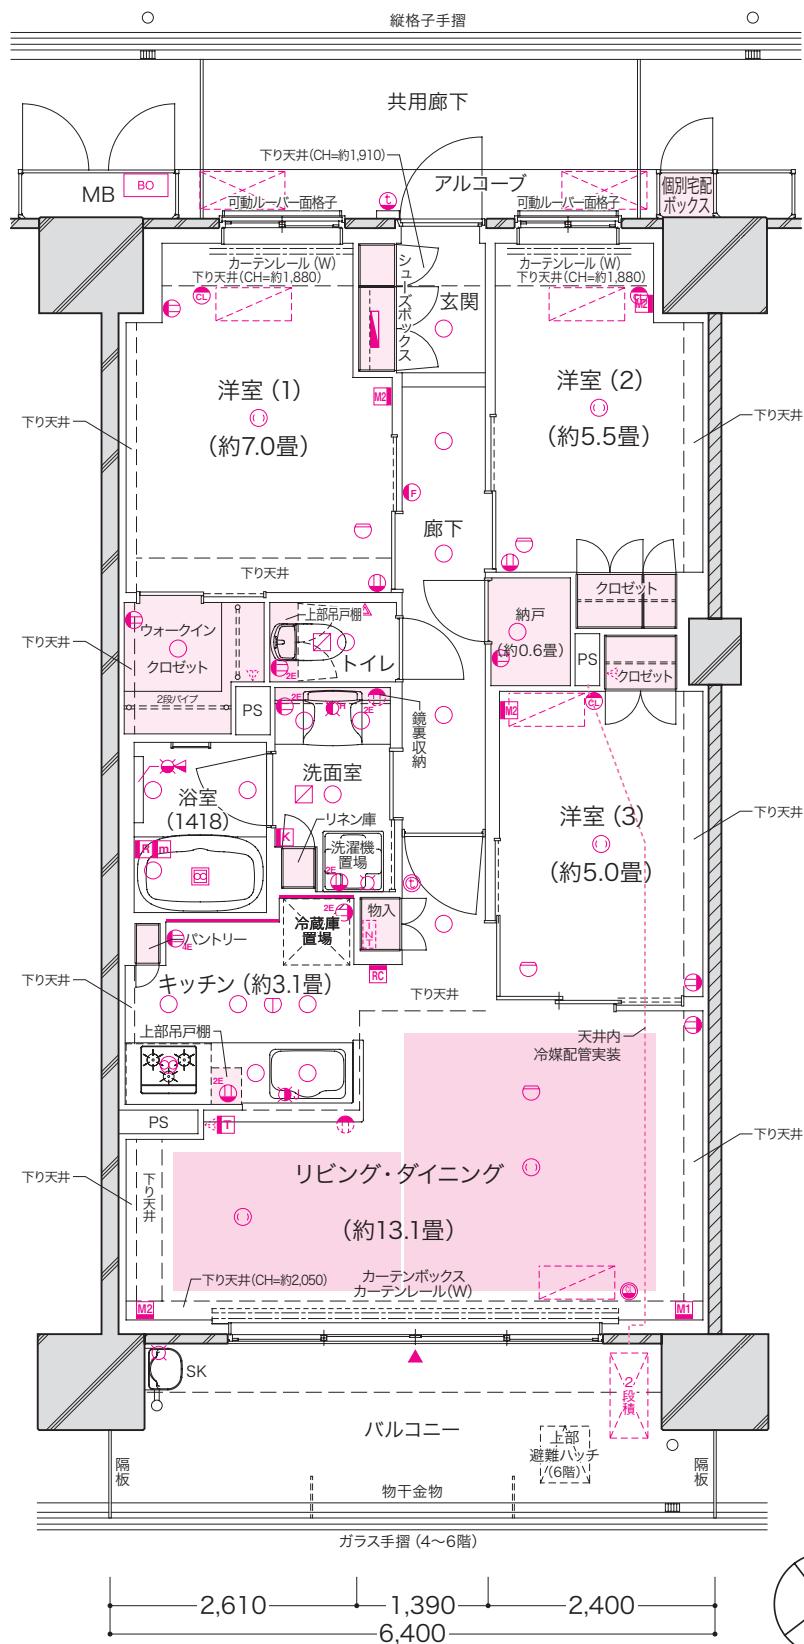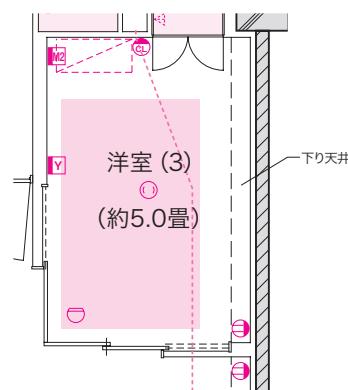

■ 2・3階部分図

