

R type


4LDK+WIC+N

### 住居専有面積

85.93m<sup>2</sup> (約25.99坪)

※個別宅配ボックス面積0.38m<sup>2</sup>含む

パルコニー面積／ 30.21m<sup>2</sup>(約9.13坪)  
アルコープ面積／ 1.56m<sup>2</sup>(約0.47坪)

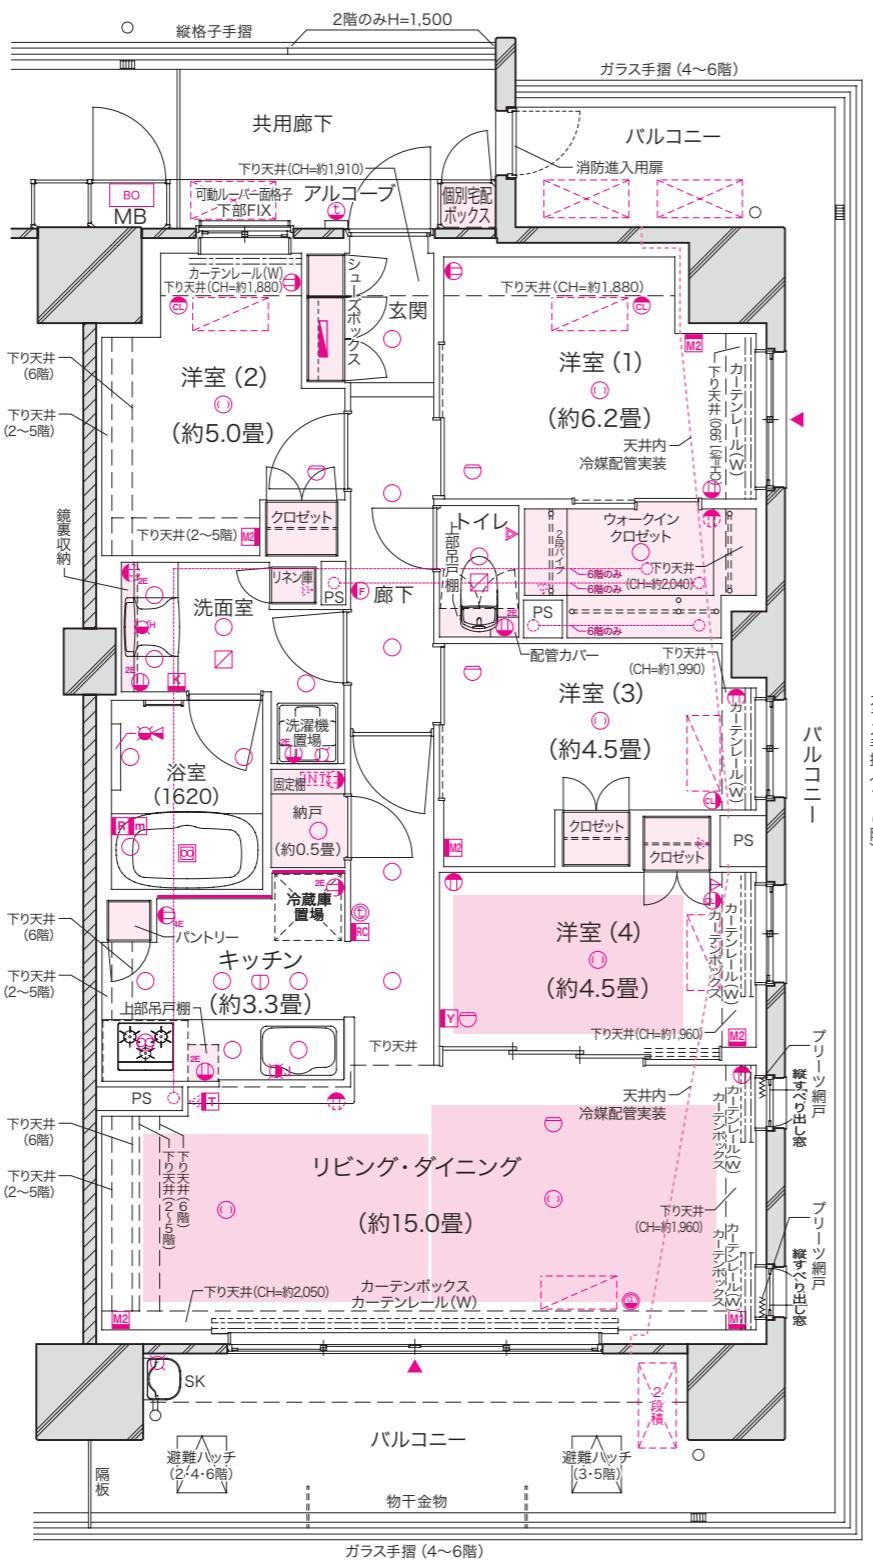

## ■ 2・3階部分図

