

Tr type

2LDK+WIC+N

住居専有面積

63.65m²(約19.25坪)



※個別宅配ボックス面積0.33m²含む

バルコニー面積 / 13.11m² (約3.96坪)


バルコニー面積 / 13.11m²(約3.96坪)
ルーフバルコニー面積 / 43.69m²(約13.21坪)

ルーフバルコニー面積 / 43.69m² (約13.21坪)
アルコート面積 / 2.98m² (約0.90坪)

ルコノ面積 2.50m (約0.50坪)

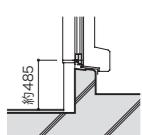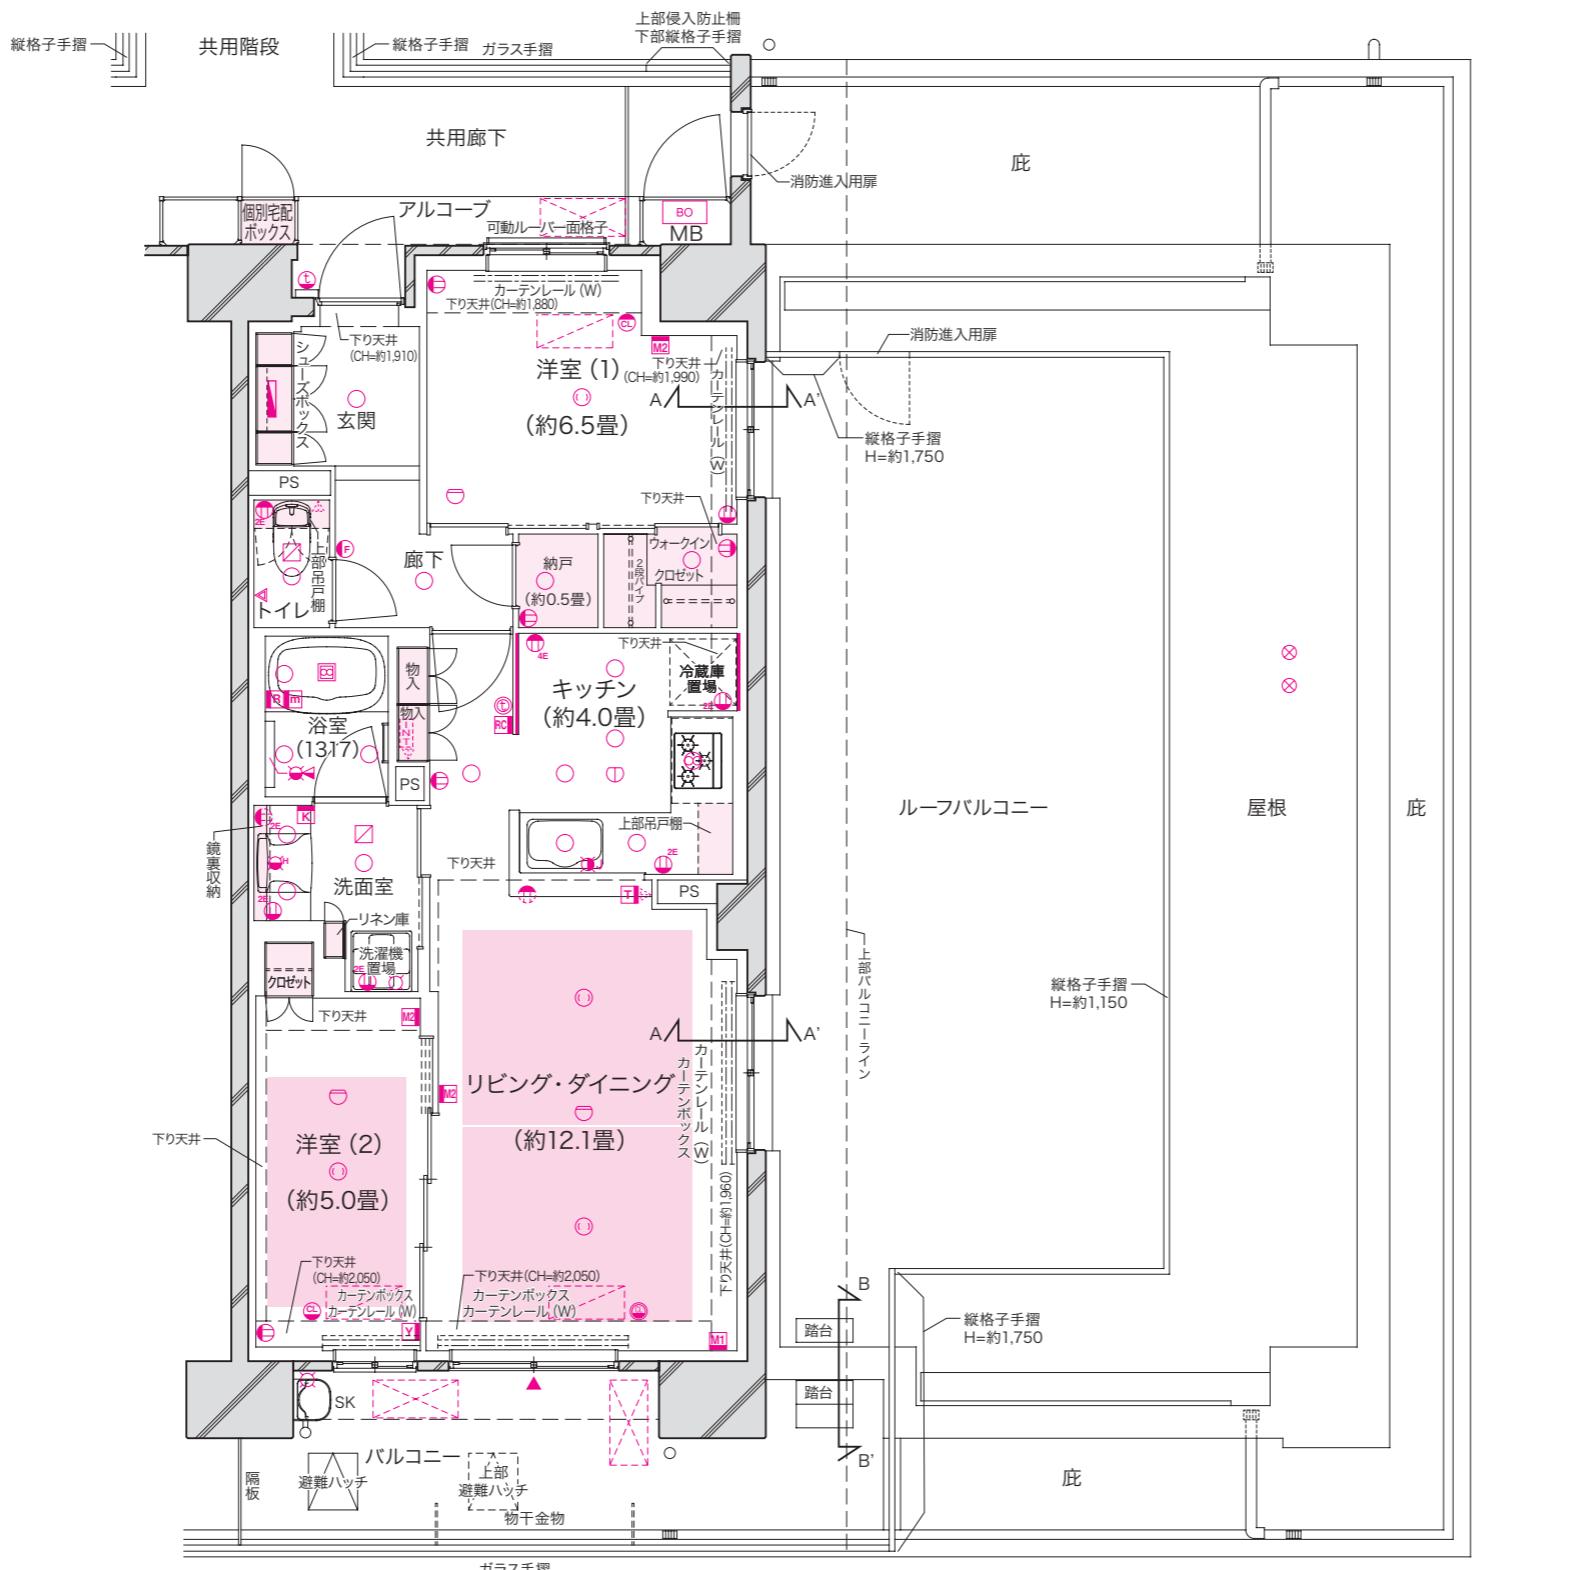

■ A-A' 断面図

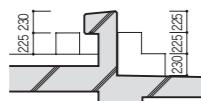

■ B-B' 断面図