


青：弊社作成建物立面図(反転)
 緑：弊社作成電柱・電線(道)立面図(反転)
 水：弊社作成電柱・電線(駅)立面図(反転)
 黒：西棟立面図・東棟立面図

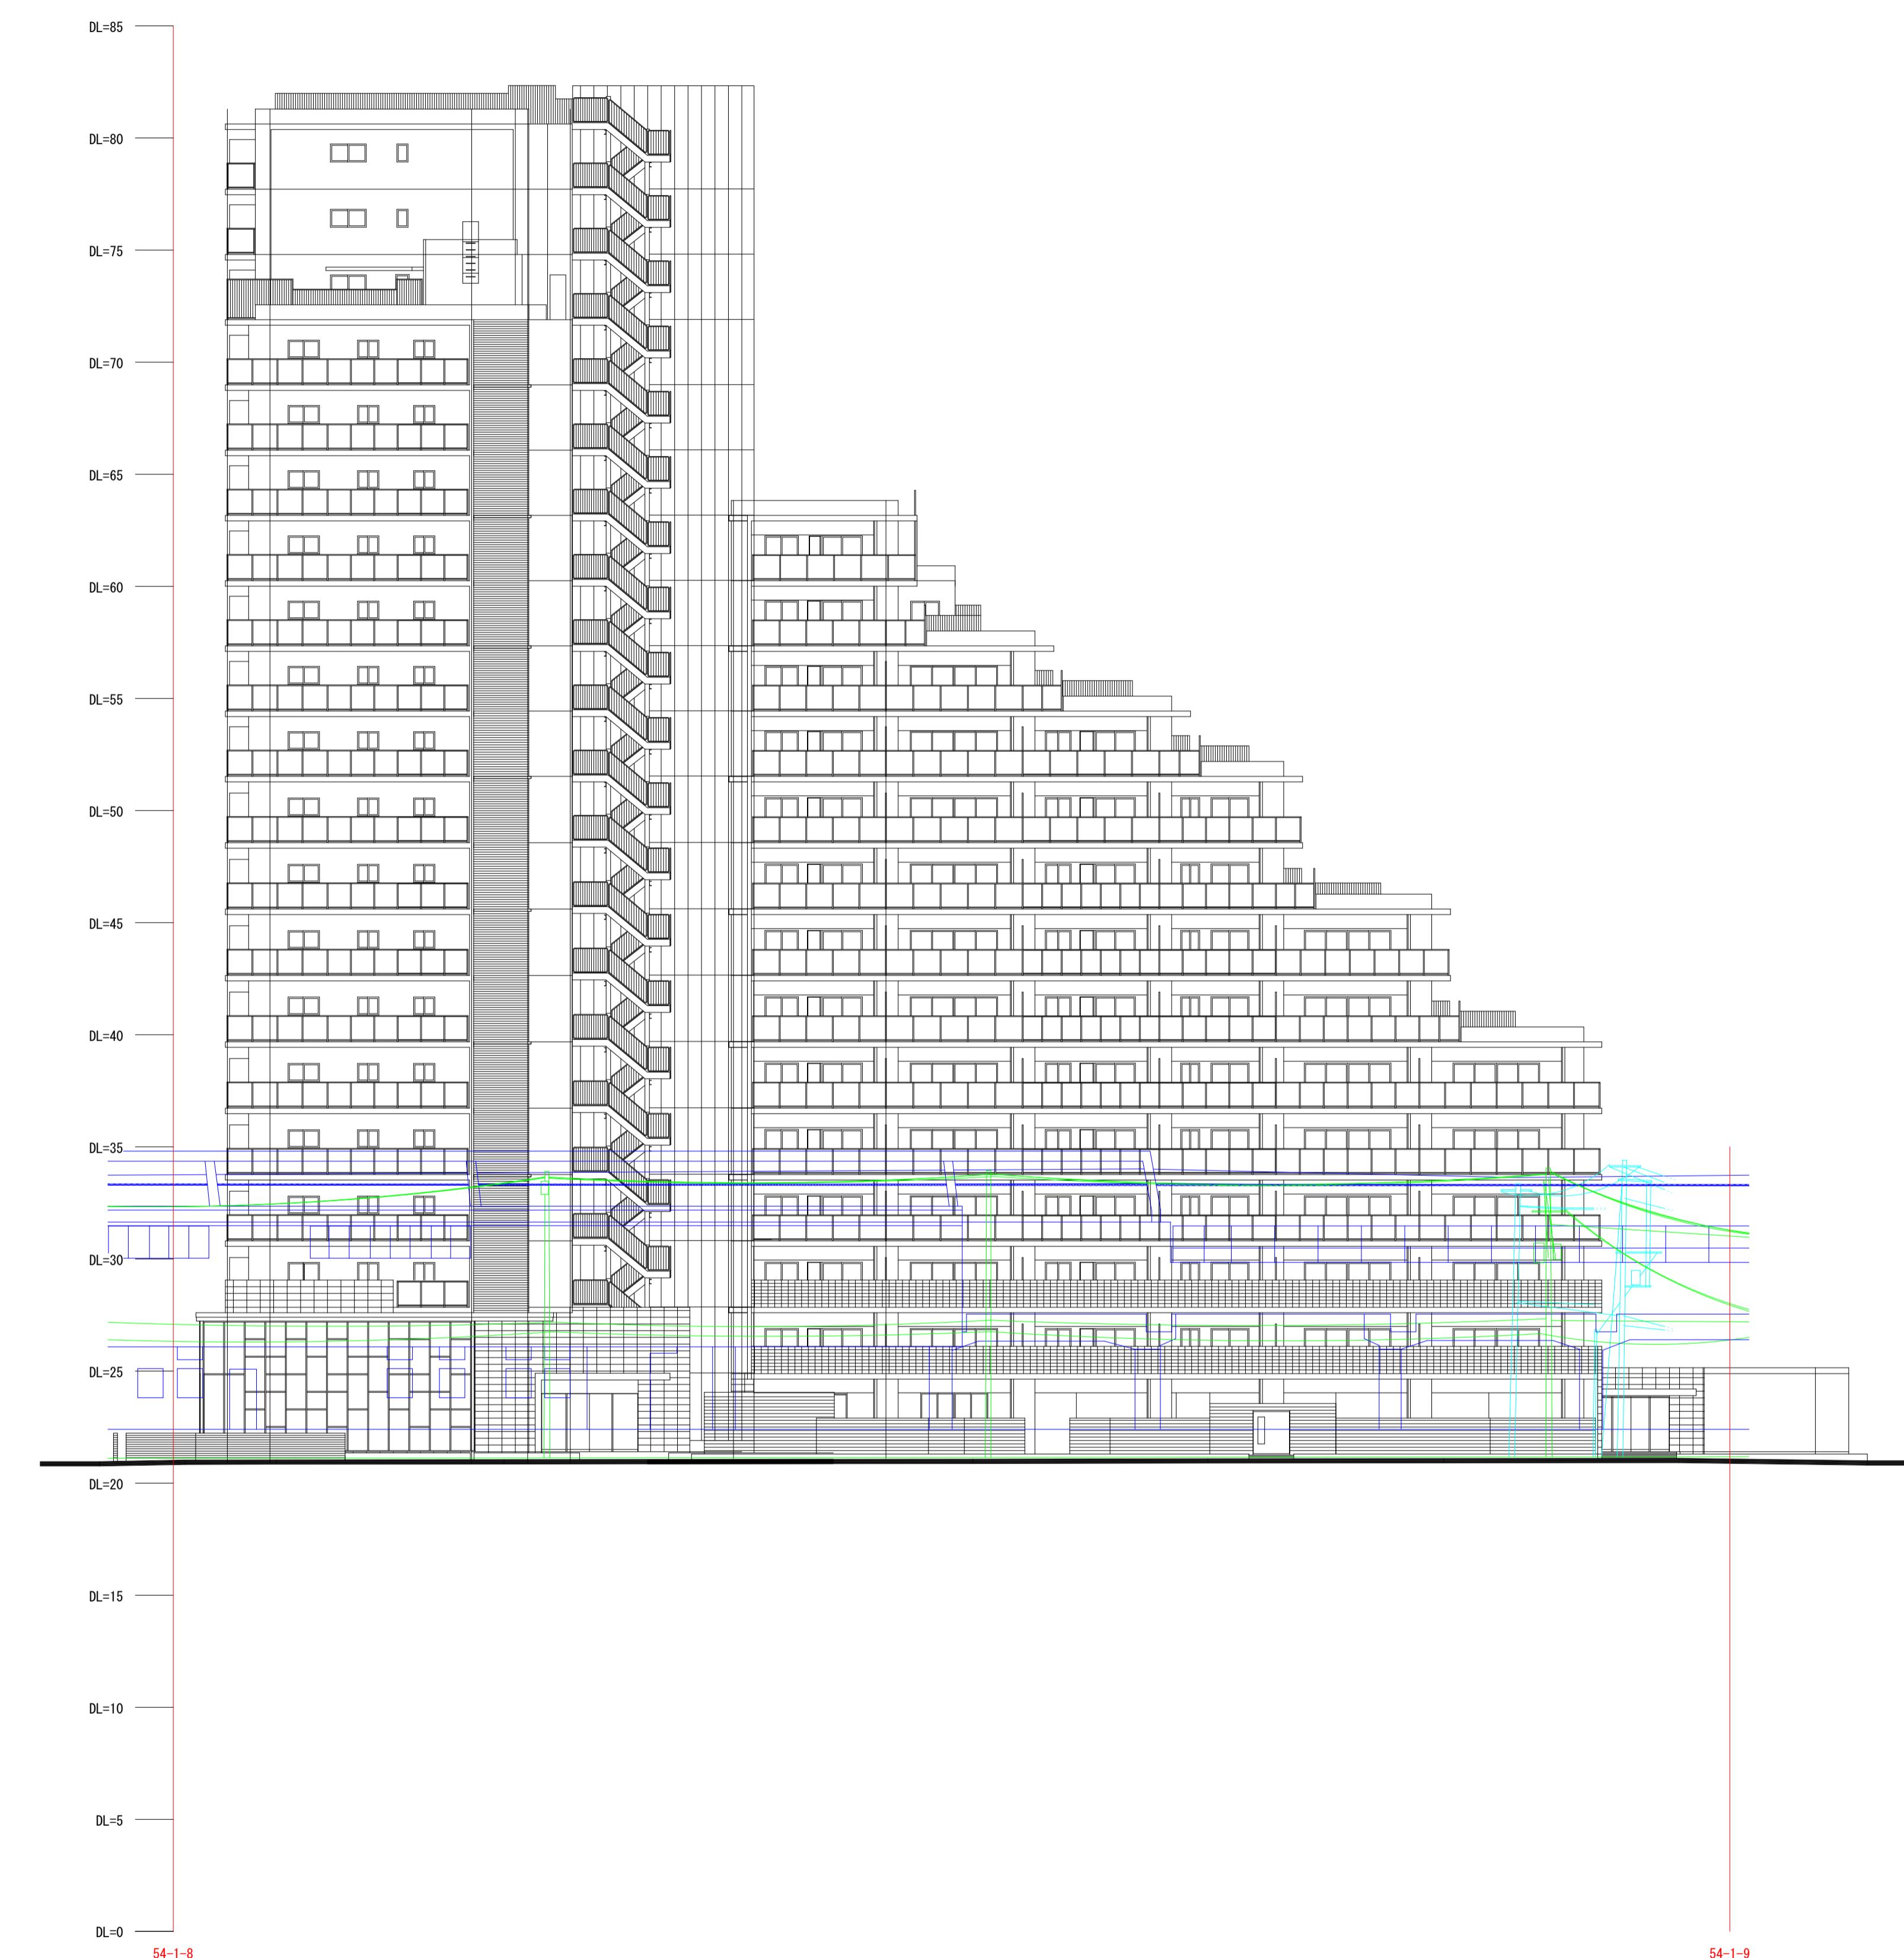

TITLE


重ね図（駅側）

所在

岸和田市土生町三丁目

SCALE


1:200

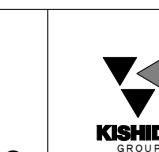

大阪市住吉区我孫子三丁目2番1号
アビコ岸田ビル3階
土地家屋調査士 岸田憲一

KTオフィス土地家屋調査士法人
作成日 2025年 1月 6日 図面番号 No.

青：弊社作成建物立面図(反転)
緑：弊社作成電柱・電線立面図(反転)
黒：西棟立面図

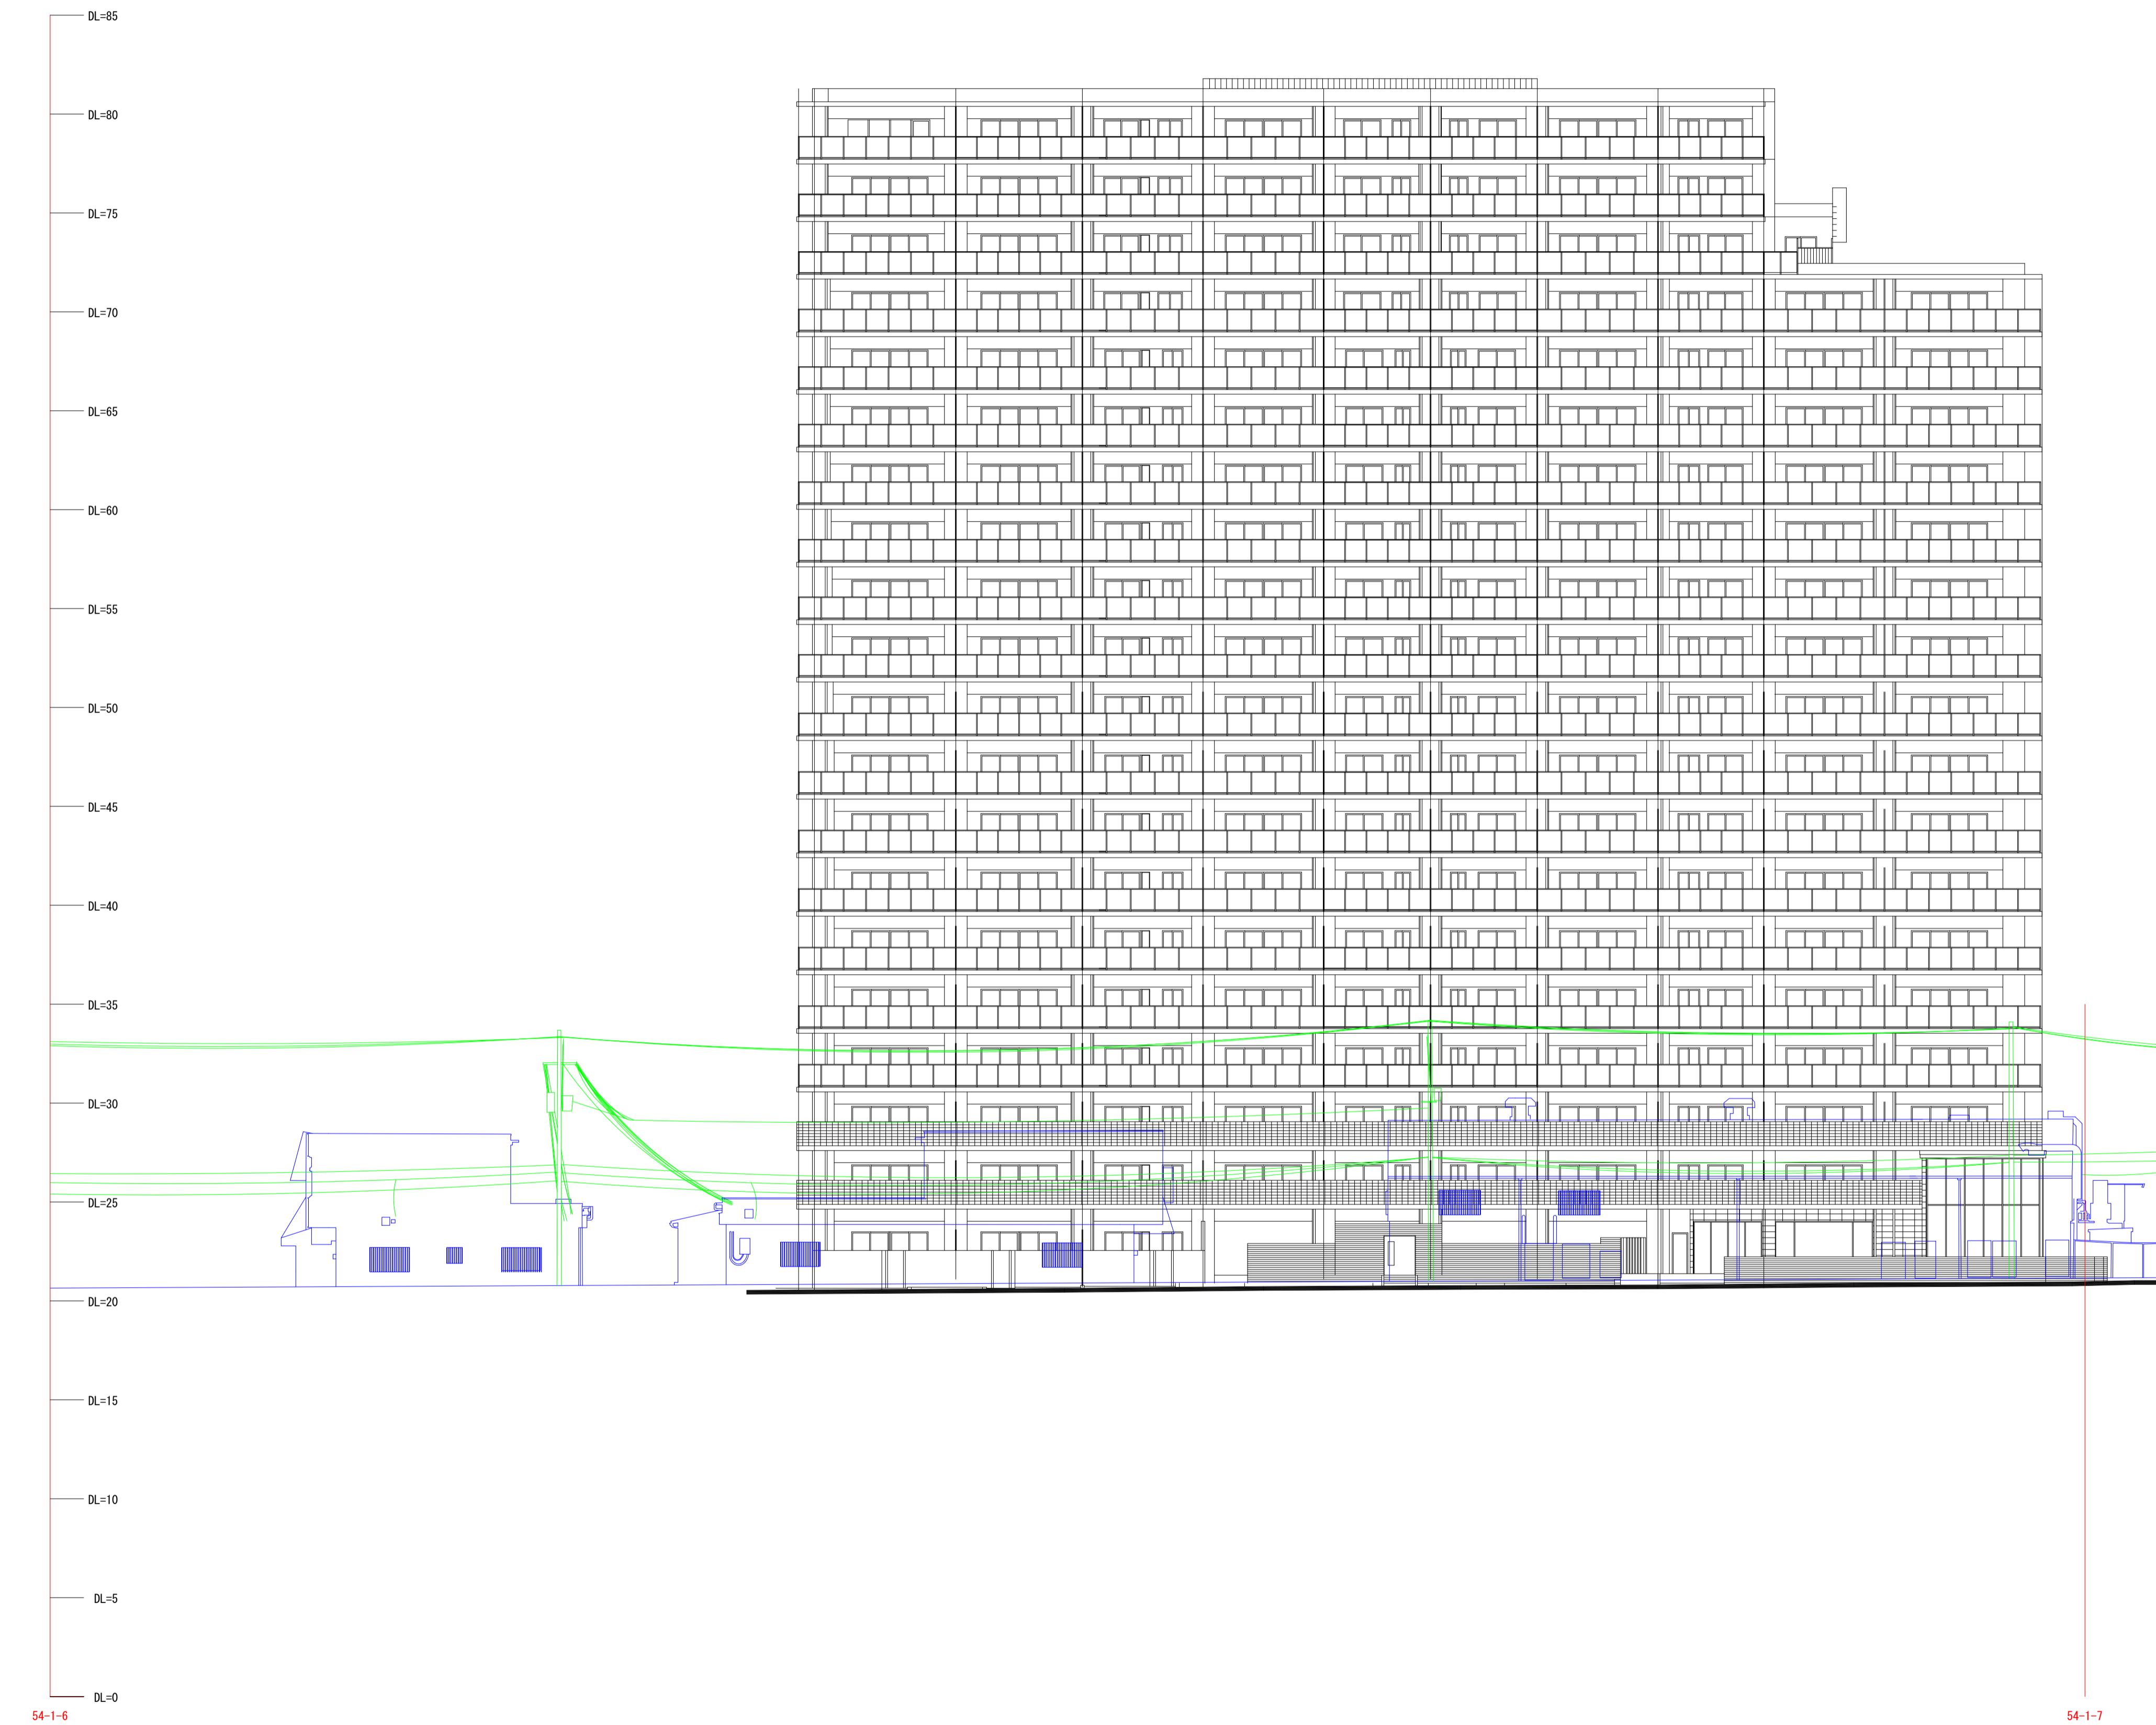

青：弊社作成建物立面図(反転)
緑：弊社作成電柱・電線立面図(反転)
黒：西棟立面図・東棟立面図

